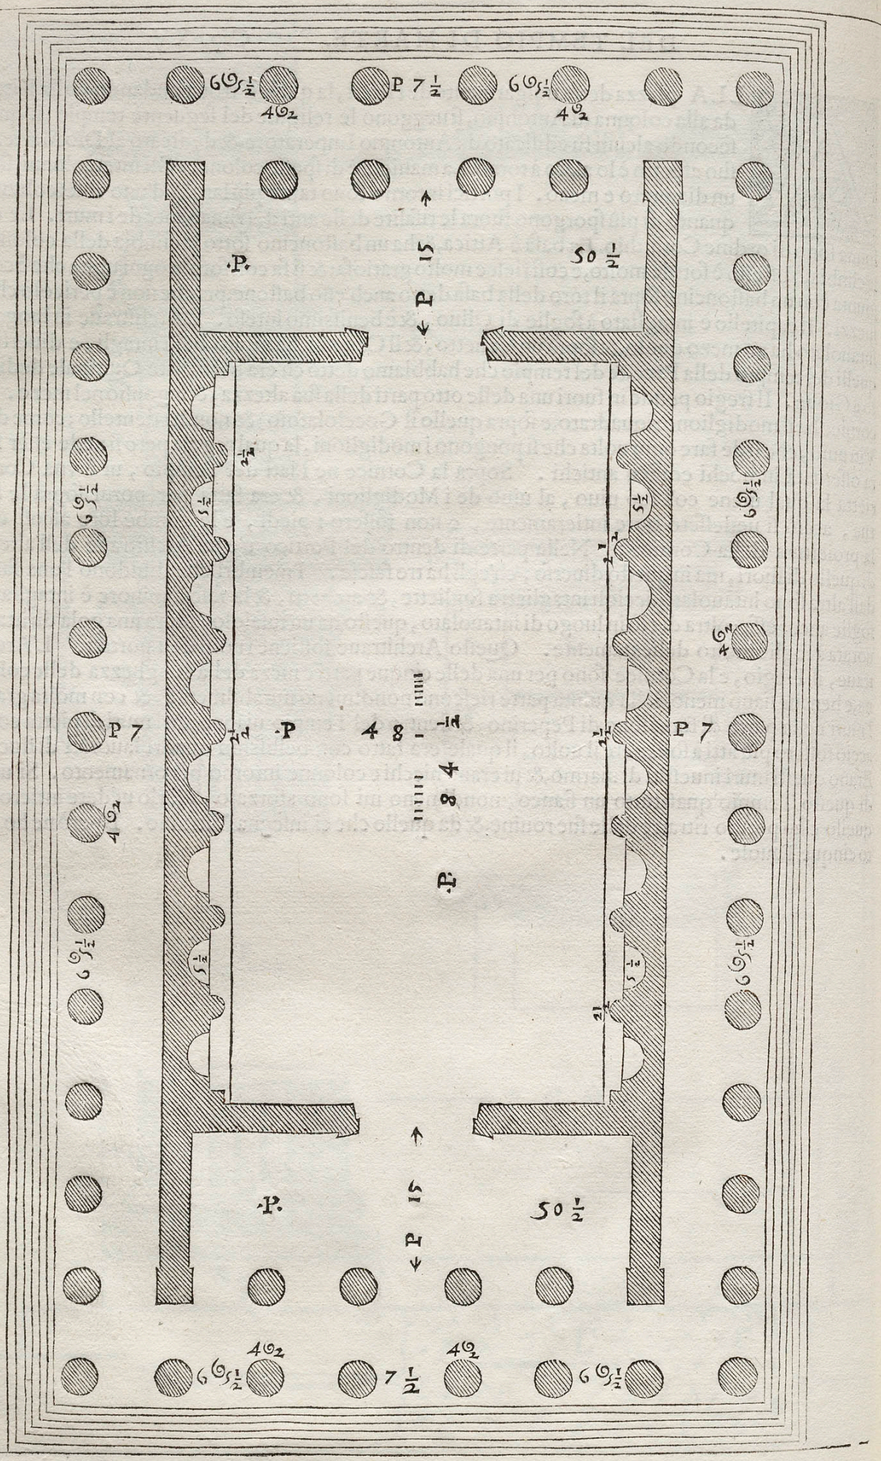

NELLA Prima che è la anteposta ui ho disegnato la pianta.

Nella Seconda l'Impiede della facciata dauanti.

Nella Terza una parte del lato di fuori.

Nella Quarta una parte del lato del portico, e tempio, di dentro.

Nella Quinta ui sono gli ornamenti del portico.

A, E' la Basa.
B, Il Capitello.
C, L'Architraue.
D, Il Fregio.
E, La cornice.
F, La cornicietta che fa piede alle statue.
G, Il Soffitto dell'Architraue tra le colonne.
H, L'Architraue nella parte di dentro de i portici, che sostiene i uolti.

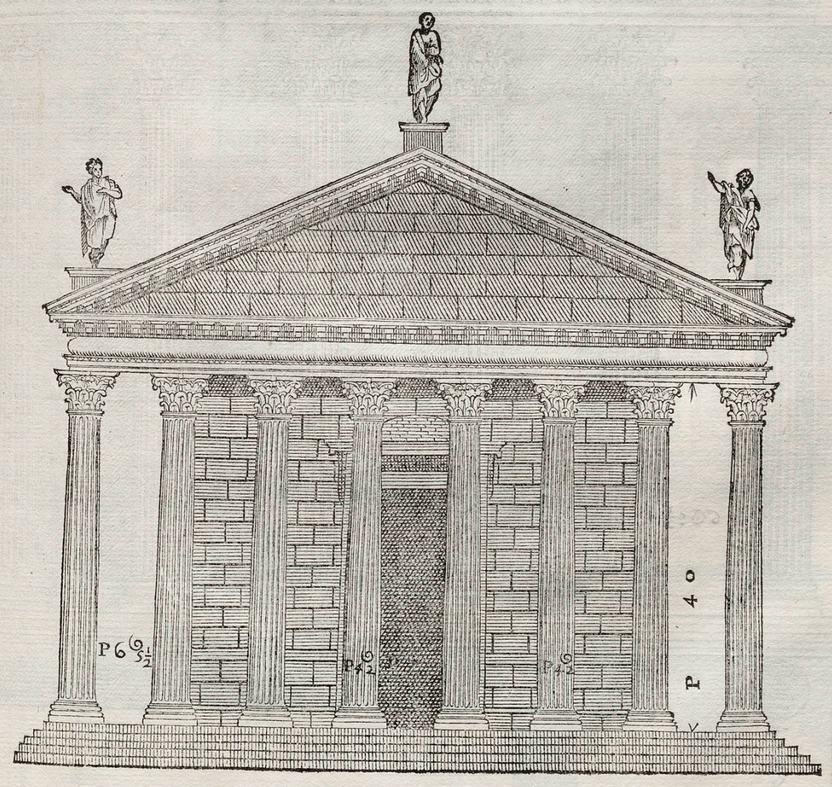

HHHH